


Spoorwegovergang Veenwouden
Kruising Veenwouden en Zwette, Veenwoudsterwal

VEENWOUDEN

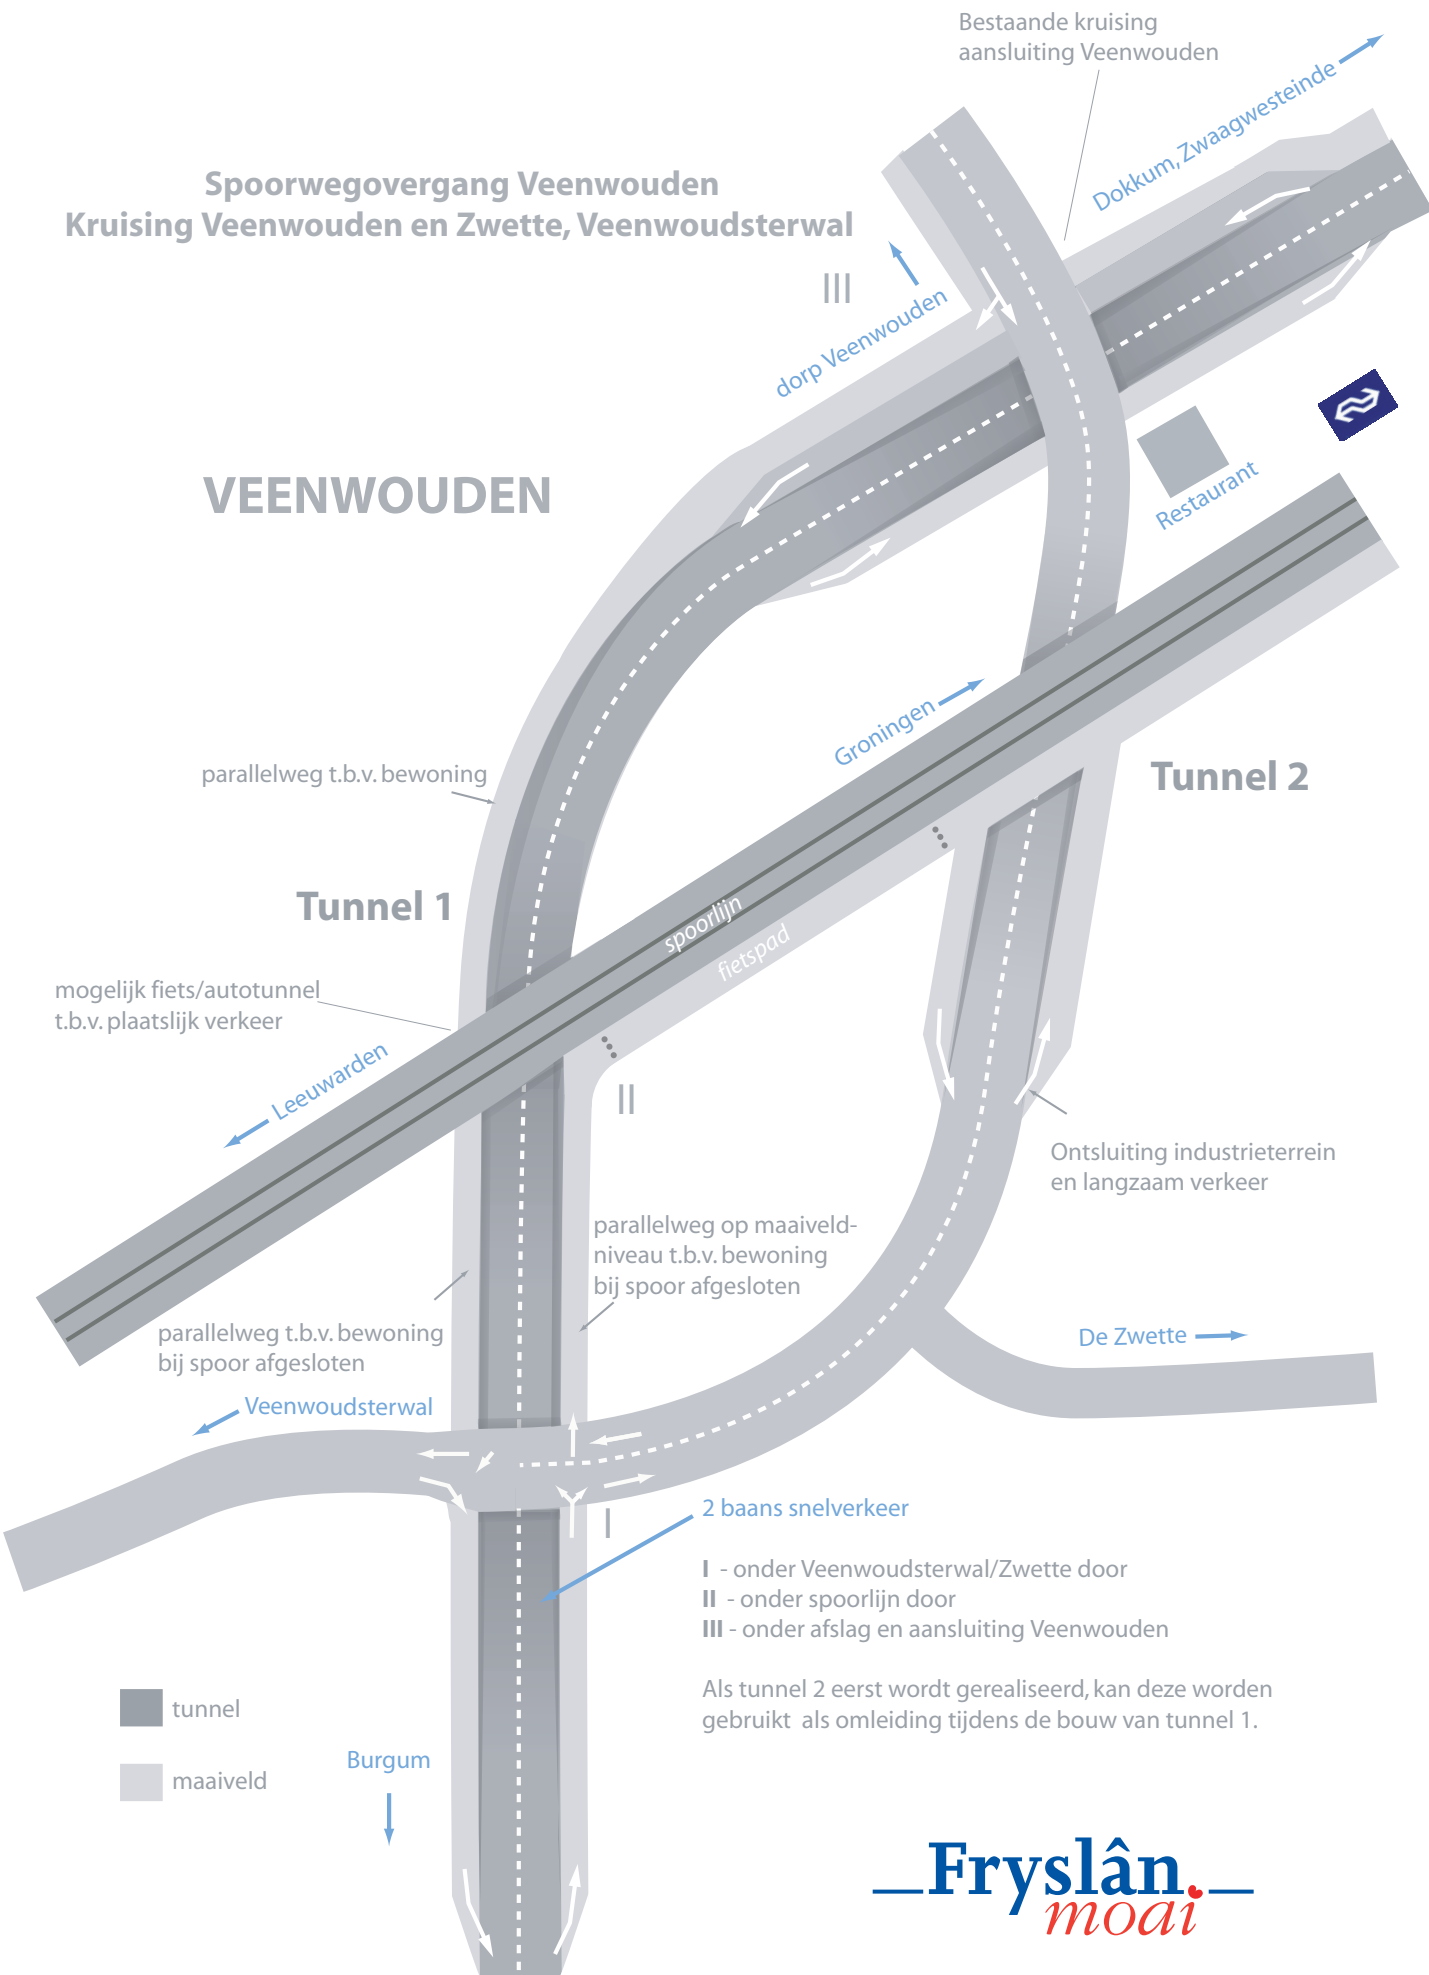

2 baans snelverkeer

- I - onder Veenwoudsterwal/Zwette door
- II - onder spoorlijn door
- III - onder afslag en aansluiting Veenwouden

Als tunnel 2 eerst wordt gerealiseerd, kan deze worden gebruikt als omleiding tijdens de bouw van tunnel 1.